
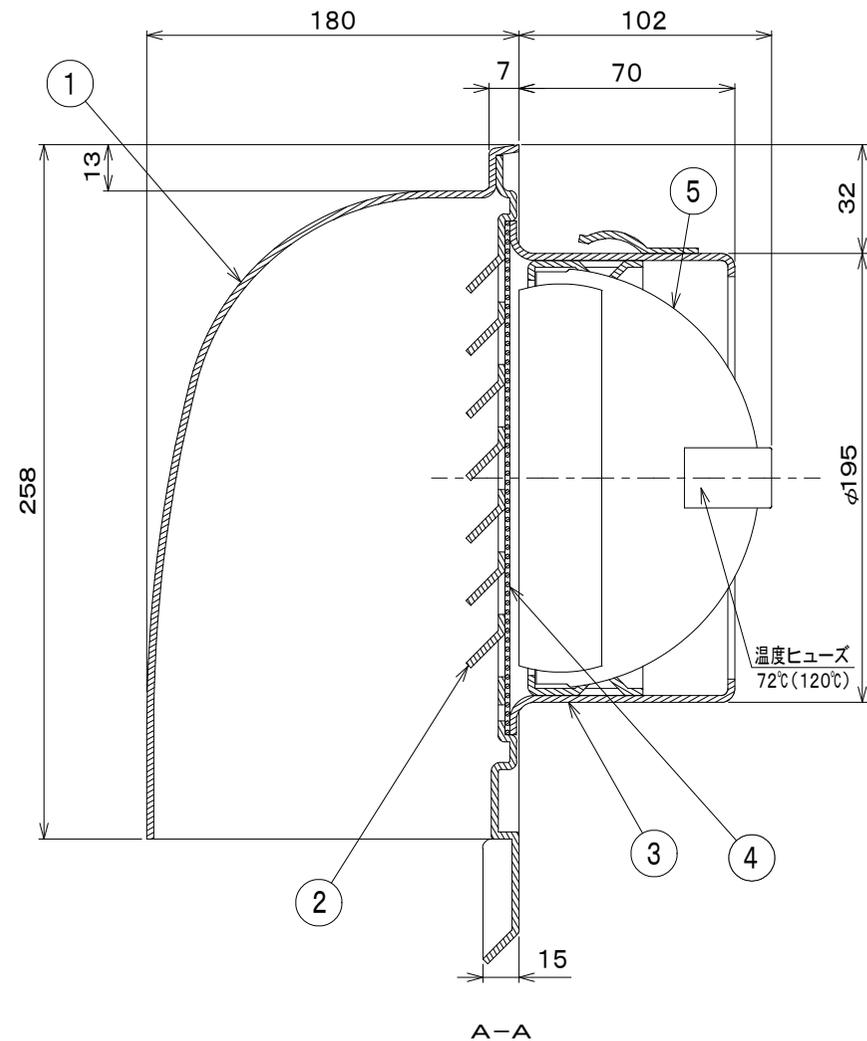


型番	寸法	A	B	C	D	E	F	G	H	I	J	K	L	M	N
BD-75UV, UV-A		152	74	81	45	48	7	12	154	7	179	147	36	134	31
BD-100UV, UV-A		152	97	81	55	47	7	12	154	7	179	147	25	134	31
BD-125UV, UV-A		197	122	124	70	61	7	12	212	12	234	200	39	186	32
BD-150UV, UV-A		197	145	124	79	56	7	12	212	12	234	200	28	186	32

部番	部品名	材質	表面処理	数量	備考
1	U型フード	SUS304 No. 4 0.5t		1	
2	ルーバー	SUS304 No. 4 0.5t		1	
3	本体	SUS304 2B 0.5t		1	
4	防虫網	SUS304		1	UV-A/ミ
5	ダンパーユニット	SUS304 2B 1.5t		1	

5						作成日付 DATE 2013年12月10日 表面処理 FINISH 7ケル電鍍銀 (ホー-7ケル電鍍銀+シリ-エステル樹脂) 材質 MATERIAL 別記 品名 TITLE BD-UV-UV-A 図番 DRAWING NO. K-13L10100201-A
4						
3						
2						
1	塗装仕様変更	2019/05/09	F. T. T. K			
承認APPA		検図CHECK	製図DRAWN	年月日担当承認	設計DESIGN	単位 UNITS mm 尺度 SCALE NTS SIZE A4

I, H I, H T, K T, K バクマ工業株式会社

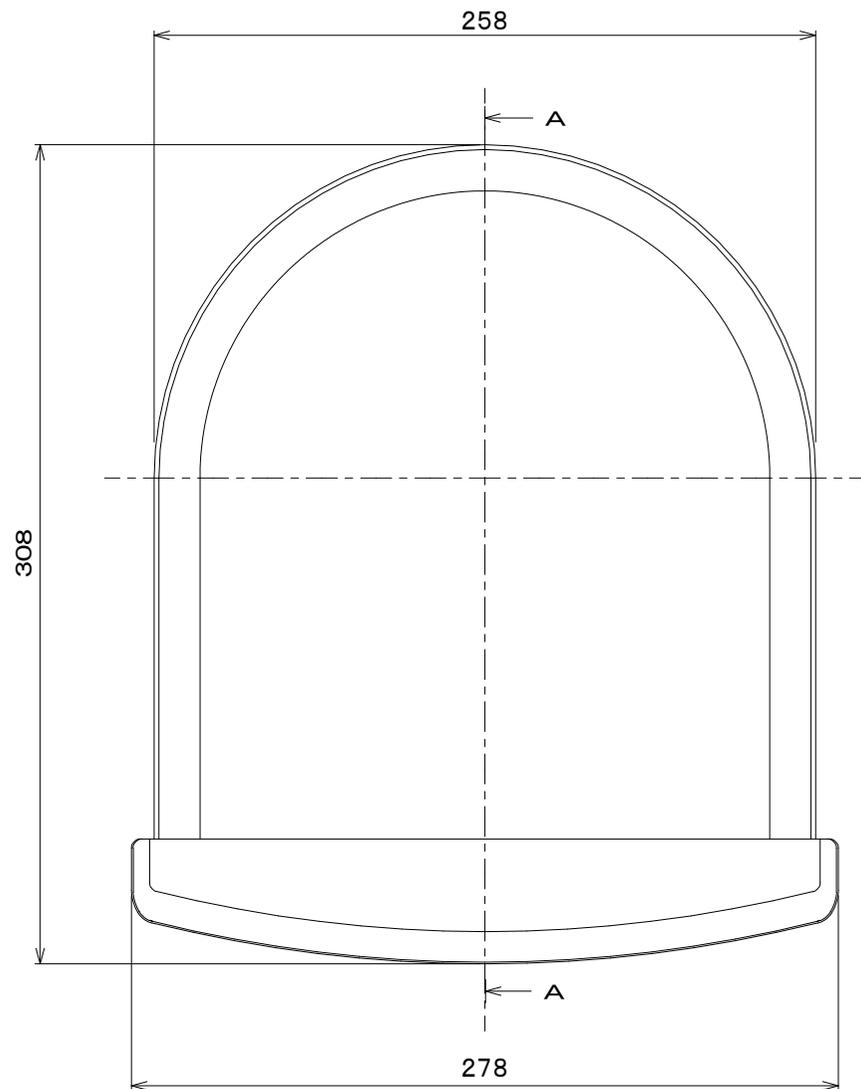

部番	名称	材質	仕上	数量	備考
1	フード	SUS 304 2B 0.8t		1	電解研磨
2	ルーバー	SUS 304 2B 0.6t		1	
3	本体	SUS 304 2B 0.5t		1	
4	網	SUS 304 φ0.23-16M		1	UV-Aノミ
5	ダンパーユニット	SUS 304 2B 1.5t		1	
表面処理 アクリル電着塗装 (カラータイプ : アクリル電着塗装+ポリエステル粉体塗装)					
日付	2019年 5月 9日		品名	U型フード付換気口【防火ダンパー付】 BD-200UV , UV-A	
承認	検図	製図			
I, H I, H T, K T, K			名		
尺度	NTS		バクマ工業株式会社		