
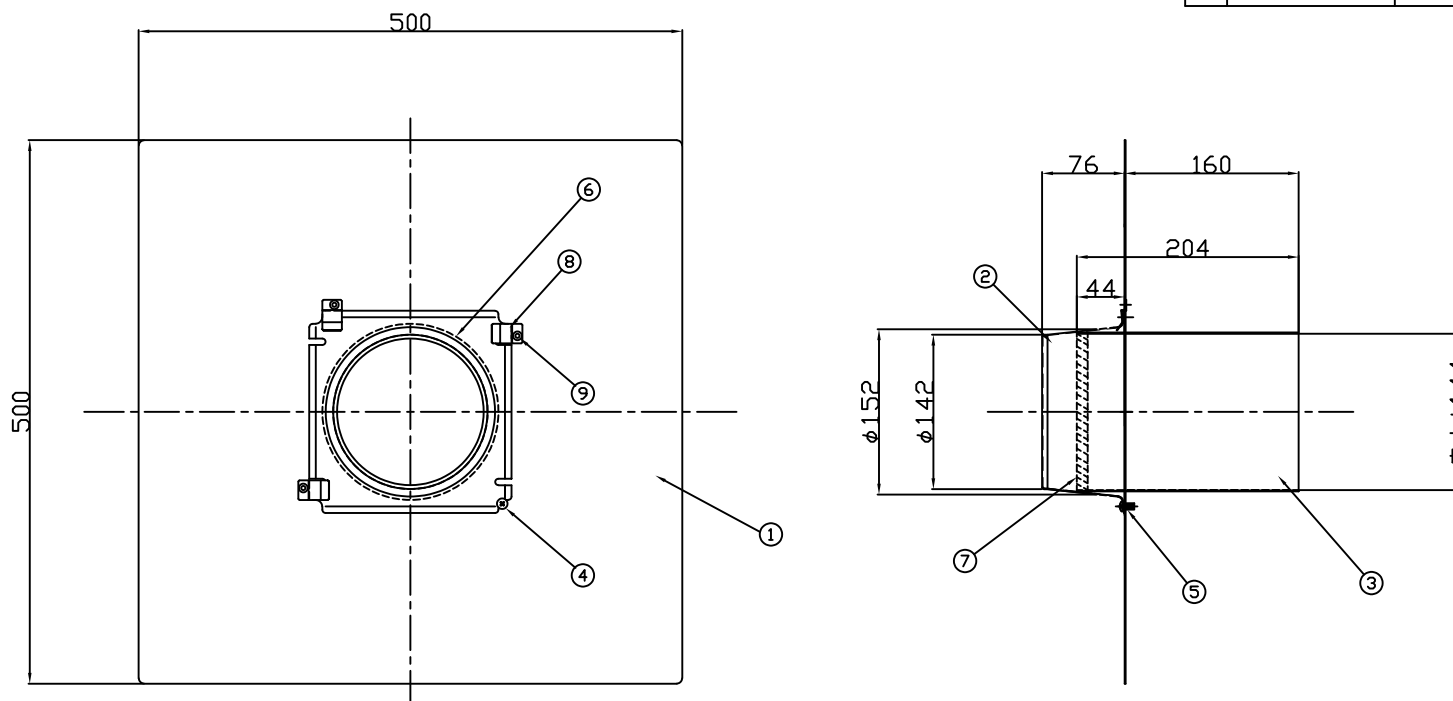
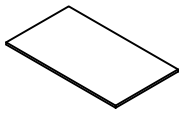
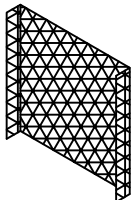
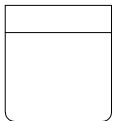


□構成表

番号	部 品 名	材 質	数量	備 考
1	換気扇穴ふさぎ板	アルミ	1	
2	排気アダプター	SGCC	1	RH-B
3	ダクト	SGCC	1	
4	M4×10ねじ		1	
5	テトラナット		1	
6	ウレタン		1	
7	ボンド		1	
8	固定金具	SGCC	3	
9	ブラインドリベット	AS52	3	

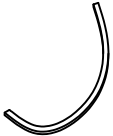

付属品

不燃材	防鳥網	取付ネジ組	ウレタン
			
160×299 2ヶ 160×279 2ヶ	279×279×30 1ヶ	ドリルねじ 5×35 20ヶ タップタイトねじ M4×10 1ヶ	700×10 t5 1ヶ

名称 NAME	プロペラ換気扇取り替えセット外観図		
作成日 DWG. DATE	2021/01/21	機種名 MODEL	PFS-500
改訂日 REV. DATE		図番 DWG. No.	21012220
改訂No. REV. NO.	0		
三角法 THIRD ANGLE	 株式会社 渡辺製作所 WATANABE CO.,LTD.		