
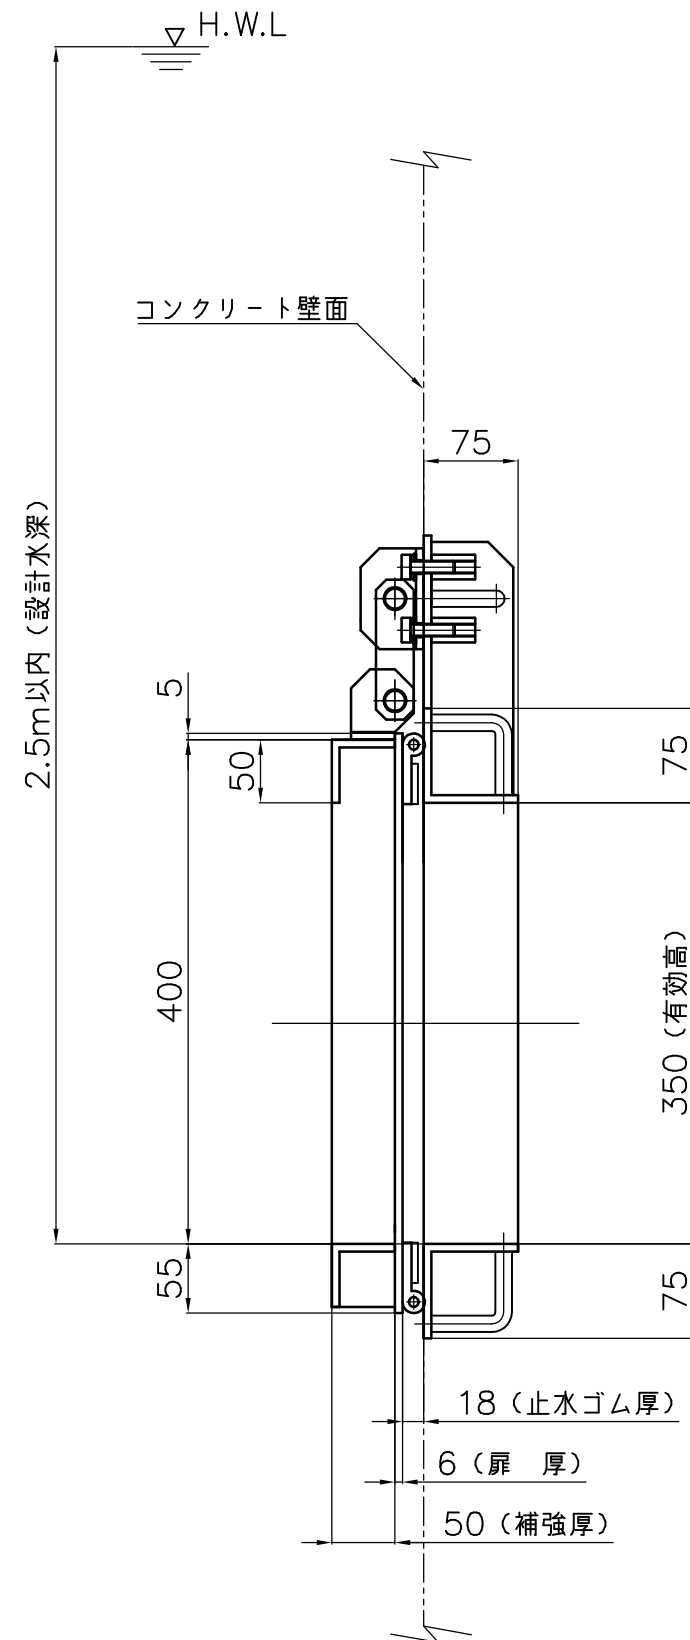


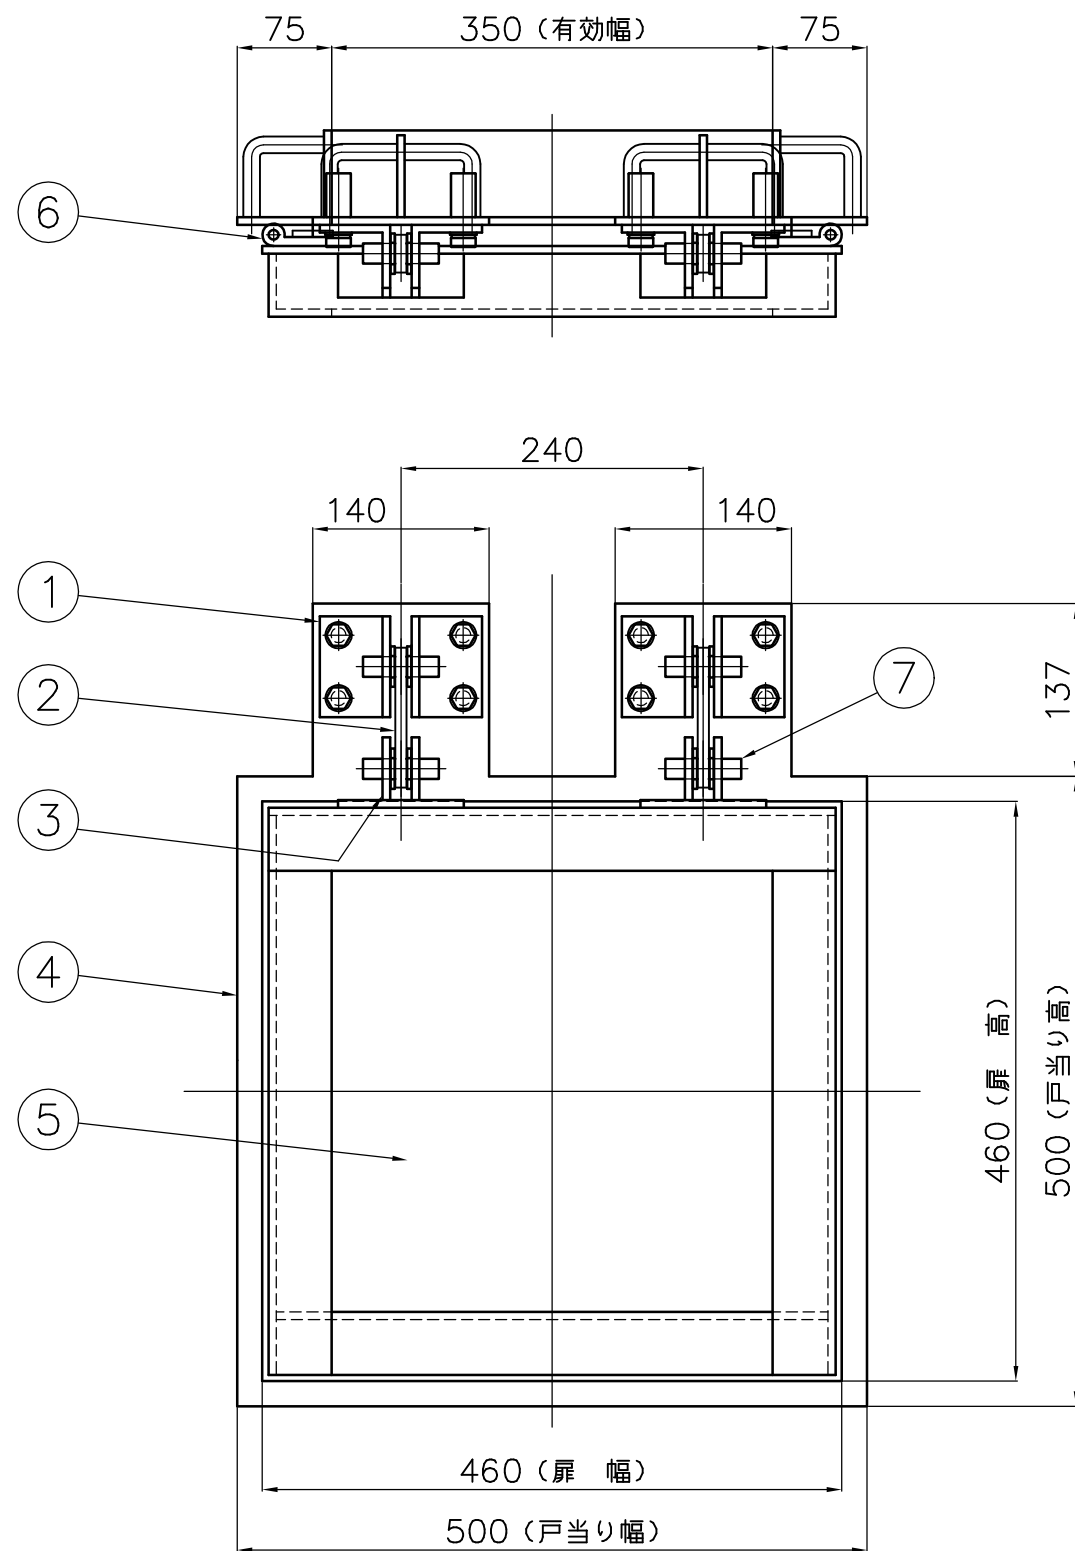


番号	名 称	数 量	材 質
1	吊金具A4	4	SUS304 PL-6
2	リンクC	2	SUS304 PL-9
3	吊金具B4	2	SUS304 PL-6
4	戸当り	1	SUS304 L75x75x6.0
5	扉 体	1	SS400 L50x50x6, PL6
6	止水P型ゴム	1	C R
7	回転軸D	4	SUS304 RB16

有効断面 350 (幅) x 350 (高)
設計水深 2.5m

塗 装

材質がSS400の場合の塗装は、塩化ゴム系塗料 水色 (E69-70L) とします。

投影法 ⊙			尺 度 FREE		寸法公差	品 名 図 番	鋼製フラップゲート (角型)	品 番	
承認	検図	検図	設計	製図	製品部			型 式	サ イ ズ
				畑中	A3	ZHNT035D	F6T	350	中部美化企業株式会社
				3/22	.				


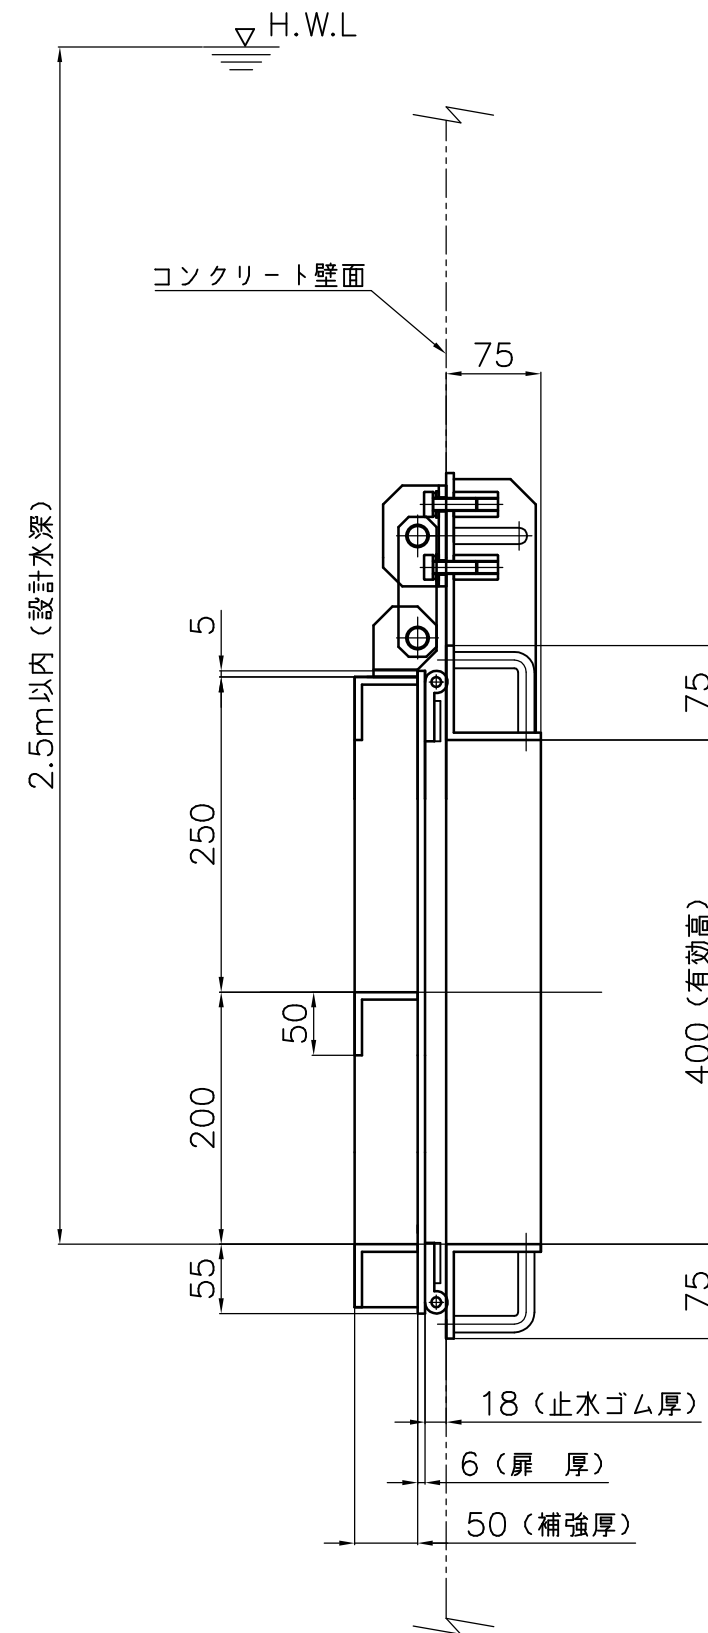


番 号	名 称	数 量	材 質
1	吊金具A4	4	SUS304 PL-6
2	リンクC	2	SUS304 PL-9
3	吊金具B4	2	SUS304 PL-6
4	戸当り	1	SUS304 L75x75x6.0
5	扉 体	1	SS400 L50x50x6, PL6
6	止水P型ゴム	1	C R
7	回転軸D	4	SUS304 RB16

有効断面 400 (幅) x 400 (高)
設計水深 2.5m

材質がSS400の場合の塗装は、塩化ゴム系塗料 水色（E69-70L）とします。

投影法 			尺 度 FREE		寸法公差		品 名 鋼製フラップゲート (角型)		品 番	
承認	検図	検図	設計	製図	製品部	図 番 ZHNT040D		型 式 F6T	サイ ズ 400	
				畑中 2023年	A3	 中部美化企業株式会社				
				3/8	.					

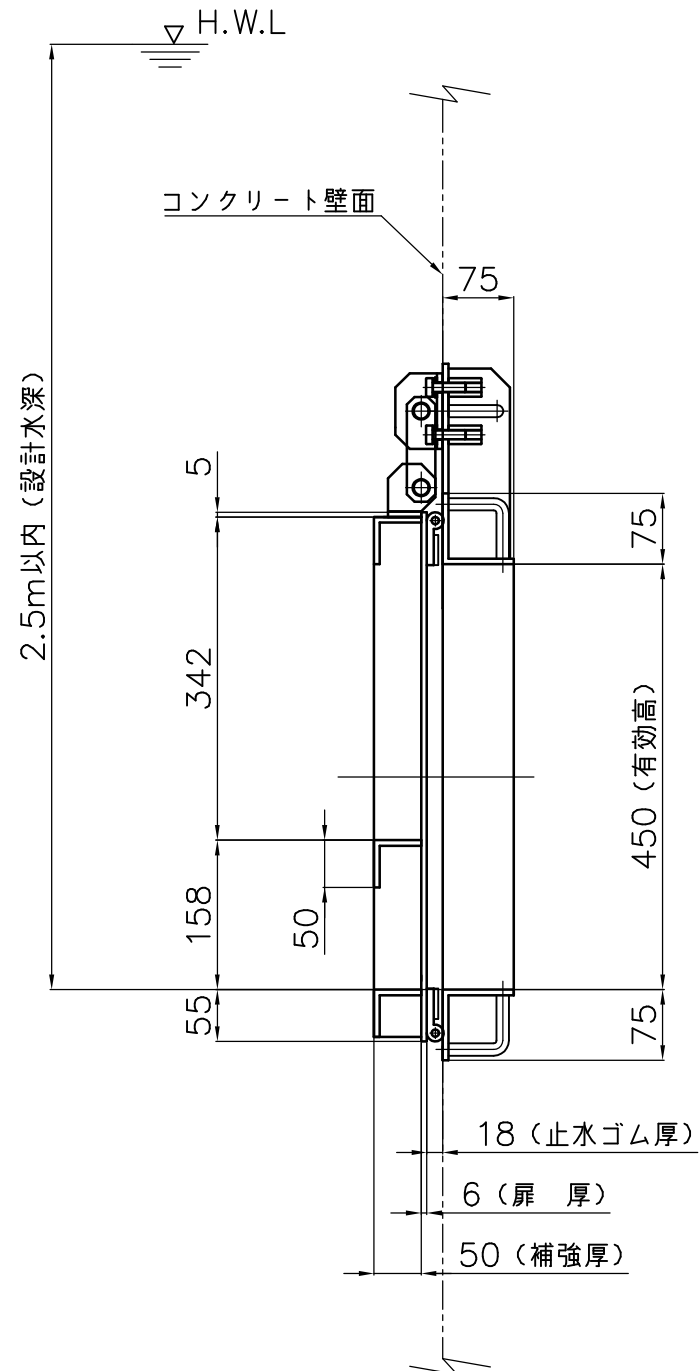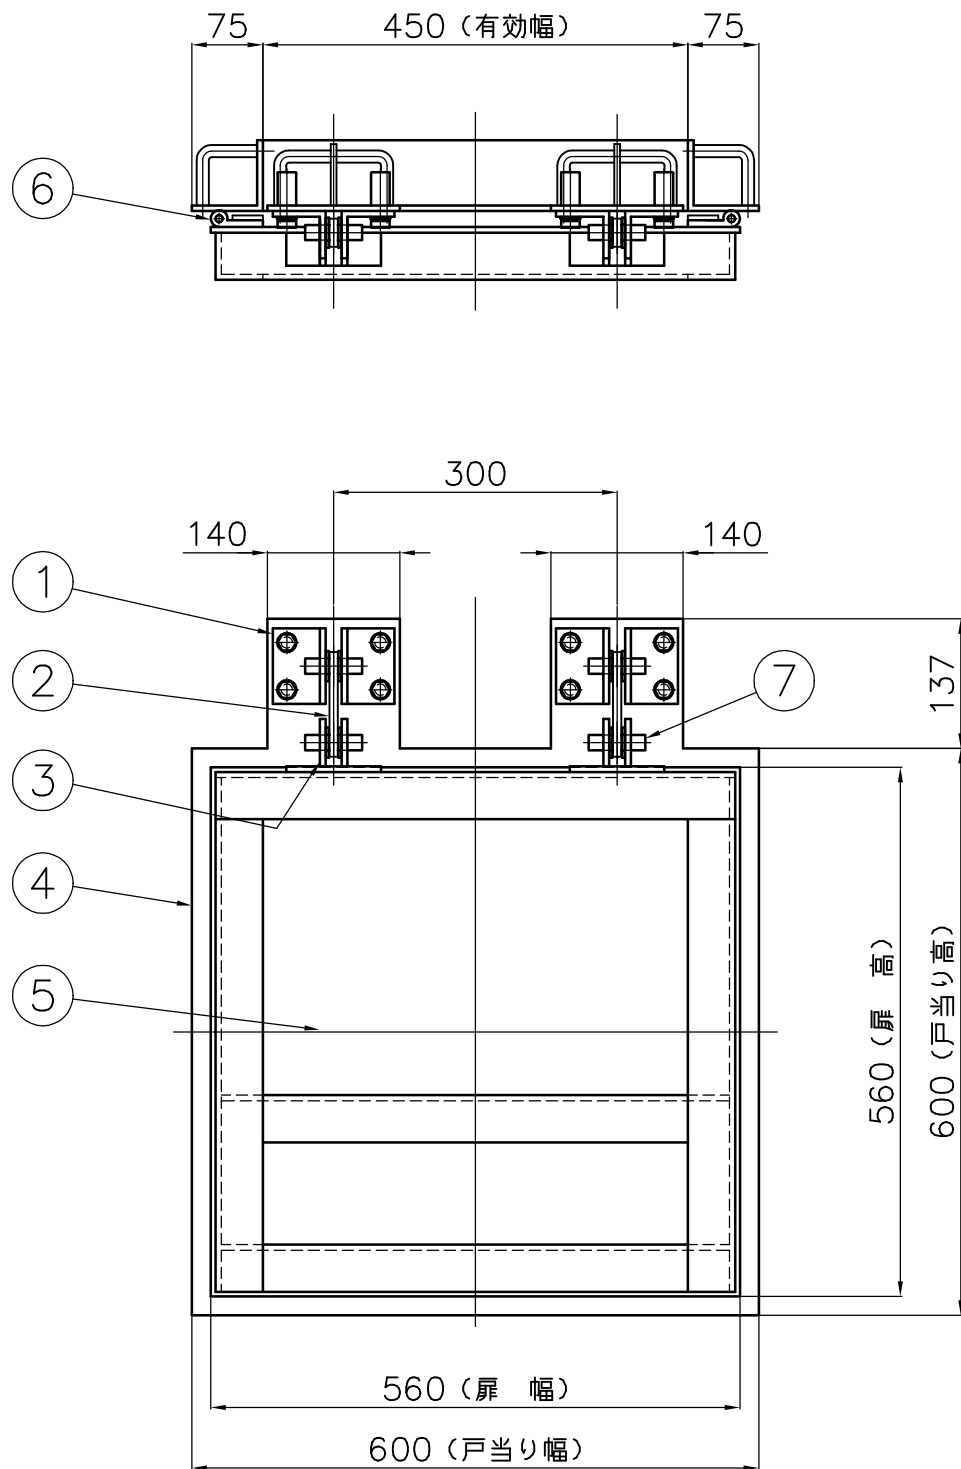

番号	名 称	数 量	材 質
1	吊金具A4	4	SUS304 PL-6
2	リンクC	2	SUS304 PL-9
3	吊金具B4	2	SUS304 PL-6
4	戸当り	1	SUS304 L75x75x6.0
5	扉 体	1	SS400 L50x50x6, PL6
6	止水P型ゴム	1	C R
7	回転軸D	4	SUS304 RB16

有効断面 450 (幅) x 450 (高)
設計水深 2.5m



塗 装

材質がSS400の場合の塗装は、塩化ゴム系塗料 水色 (E69-70L) とします。

投影法 ⊙			尺 度 FREE		寸法公差	品 名	鋼製フラップゲート (角型)	品 番	
承認	検図	検図	設計	製図	製品部	図 番		型 式	サ イ ズ
				畑中	A3			ZHNT045D	F6T
				3/22	2023年				
					.				



中部美化企業株式会社

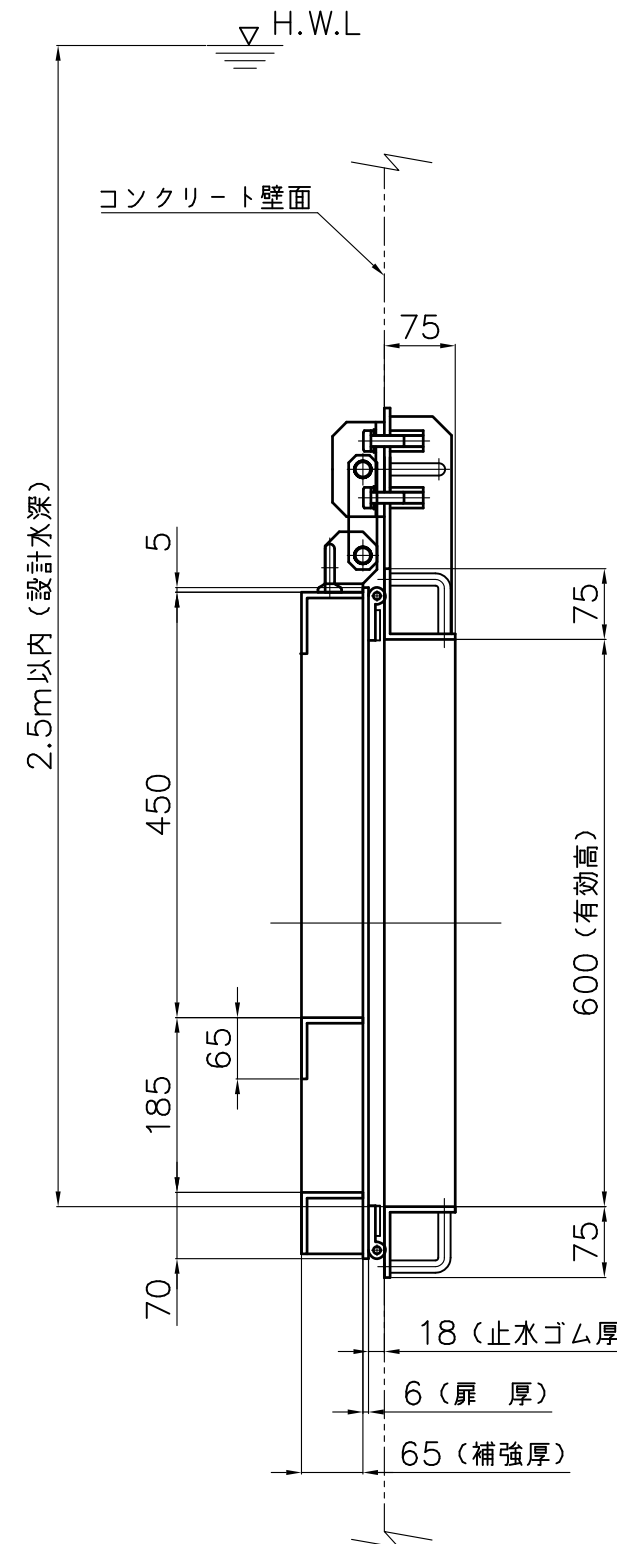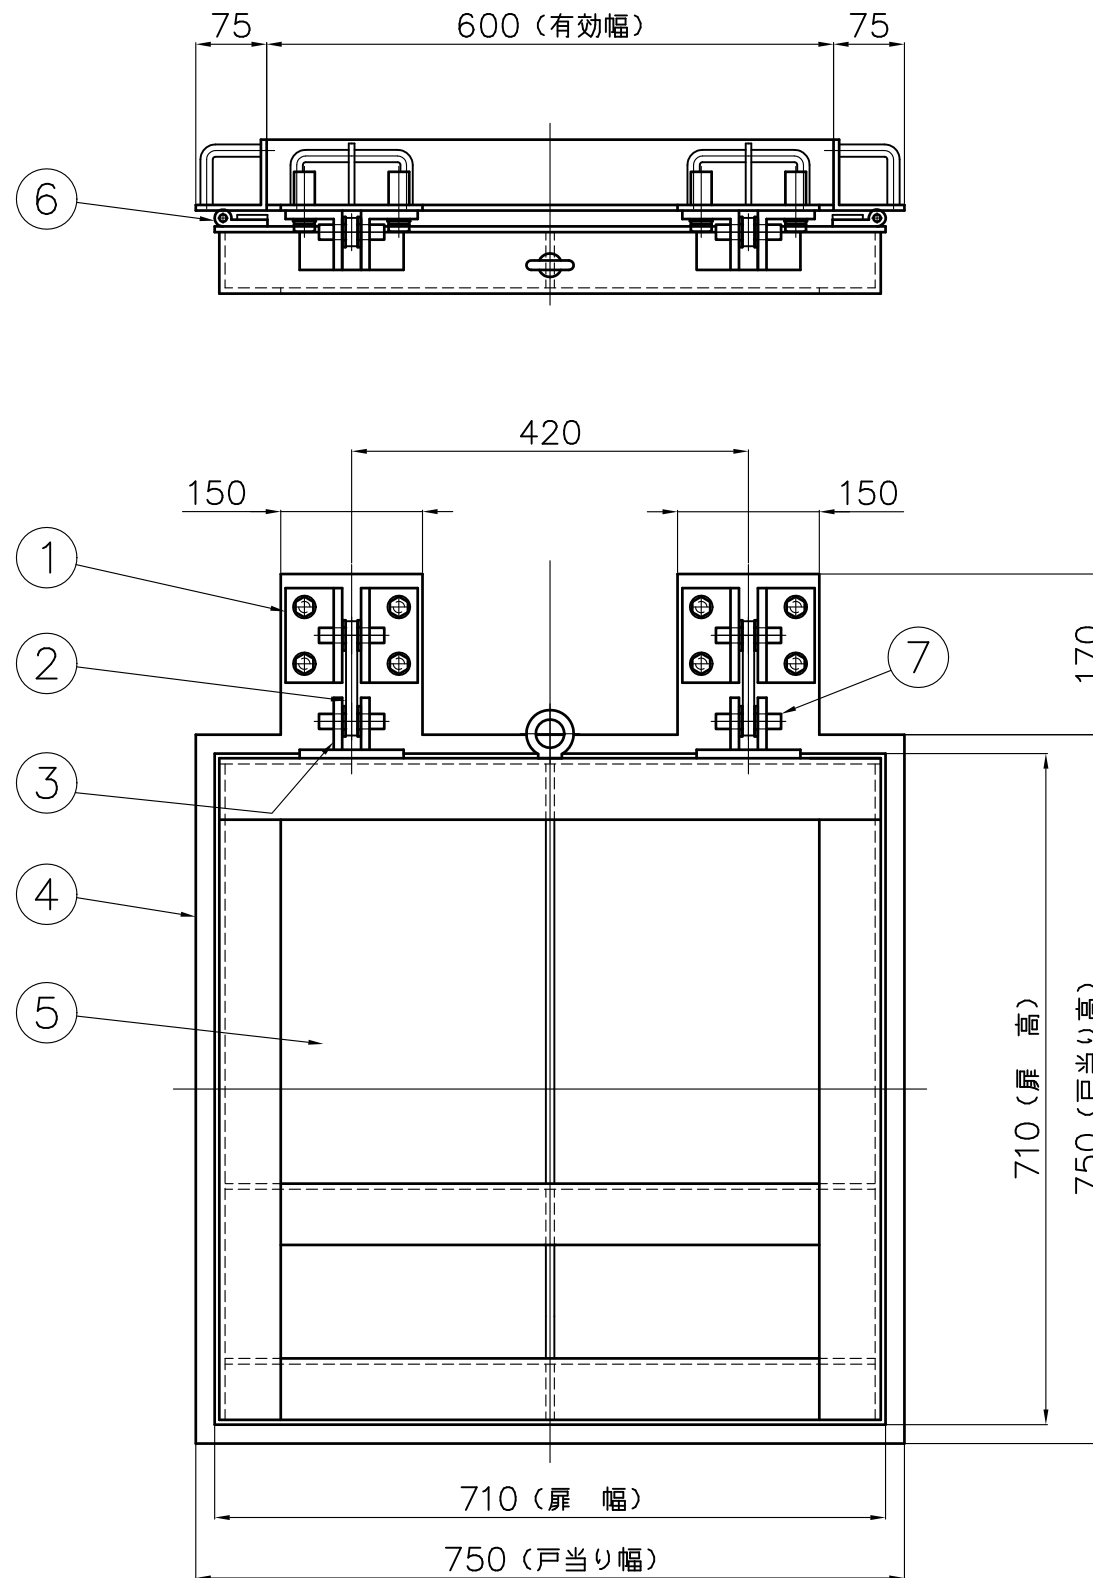

番号	名 称	数 量	材 質
1	吊金具A1	4	SUS304 PL-9
2	リンクA	2	SUS304 PL-12
3	吊金具B1	2	SUS304 PL-9
4	戸当り	1	SUS304 L75x75x6.0
5	扉 体	1	SS400 L65x65x6, PL6, PL9
6	止水P型ゴム	1	C R
7	回転軸C	4	SUS304 RB16

有効断面 600 (幅) x 600 (高)
設計水深 2.5m


塗 装

材質がSS400の場合の塗装は、塩化ゴム系塗料 水色 (E69-70L) とします。


投影法 ⊙			尺 度 FREE		寸法公差	品 名 鋼製フラップゲート (角型)	品 番	
承認	検図	検図	設計	製図	製品部		型 式	サ イ ズ
				畑中	A3 2023年	図 番	ZHNT060D	F6T 600
				3/22	.			



中部美化企業株式会社

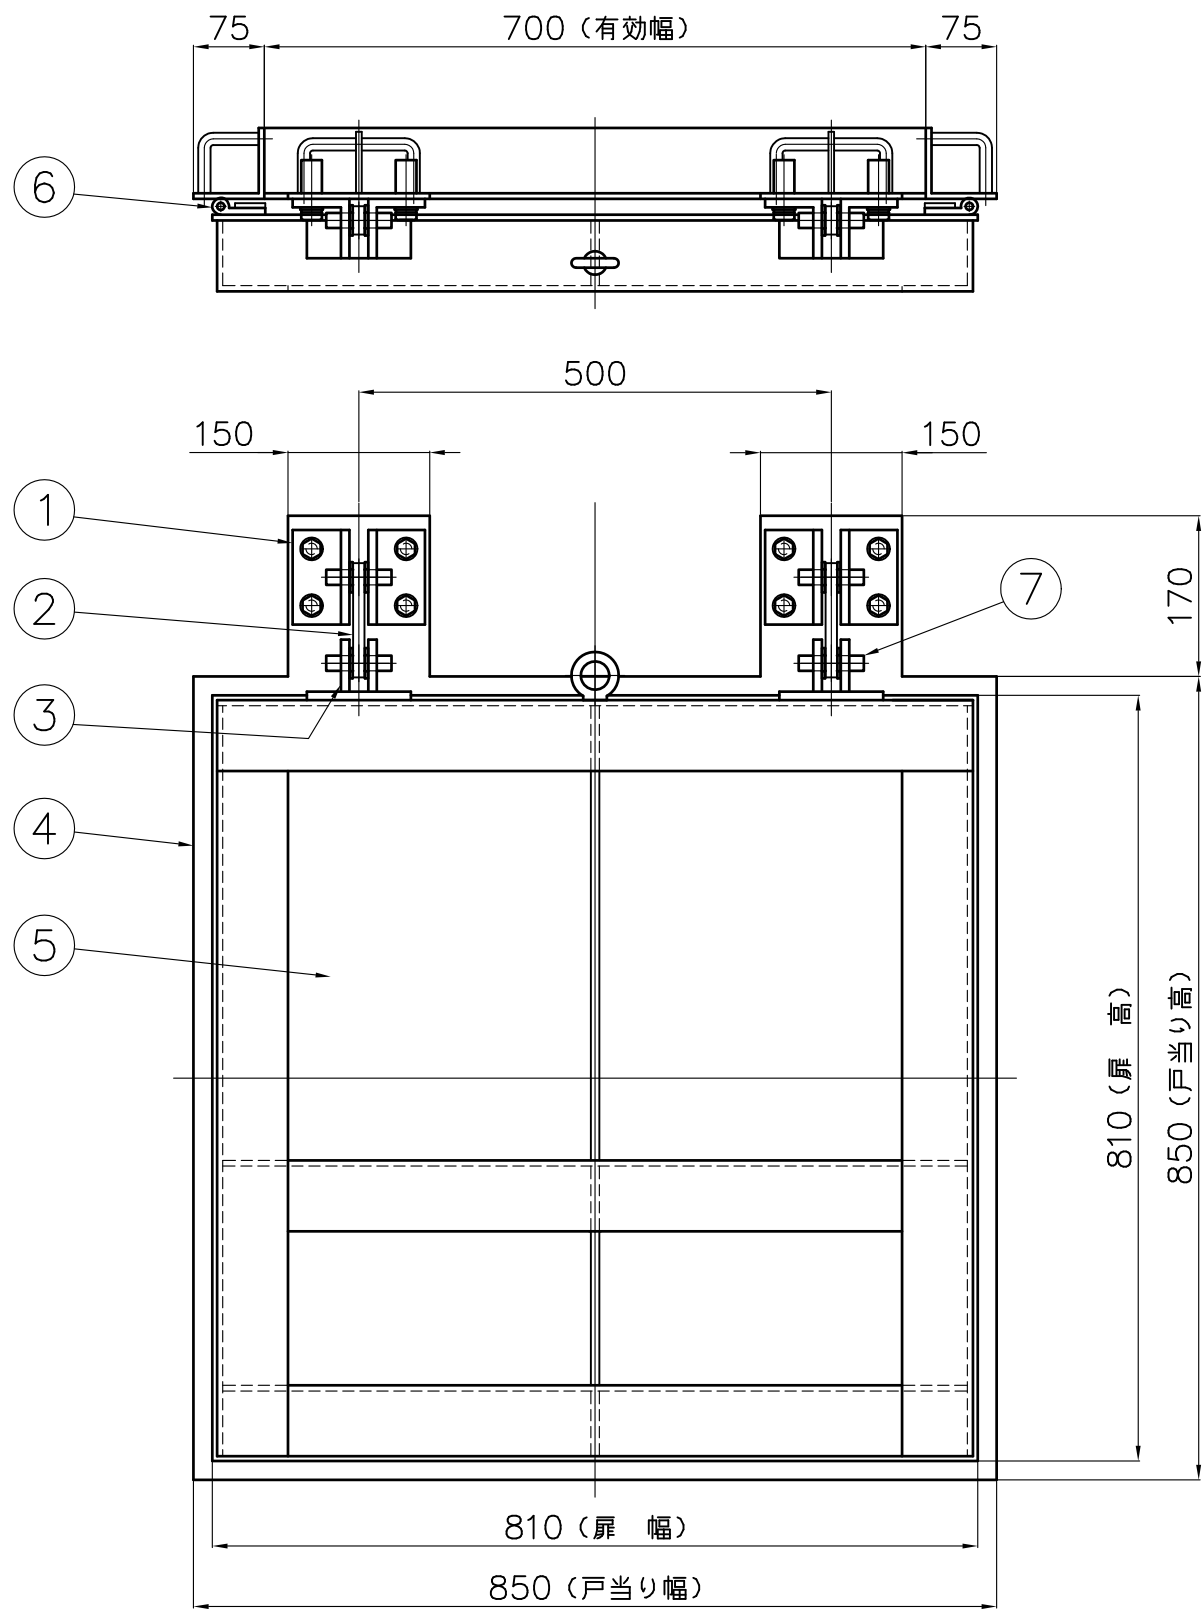

番号	名称	数量	材質
1	吊金具A1	4	SUS304 PL-9
2	リンクA	2	SUS304 PL-12
3	吊金具B1	2	SUS304 PL-9
4	戸当り	1	SUS304 L75x75x6.0
5	扉体	1	SS400 L75x75x6, PL6, PL9
6	止水P型ゴム	1	C R
7	回転軸C	4	SUS304 RB16


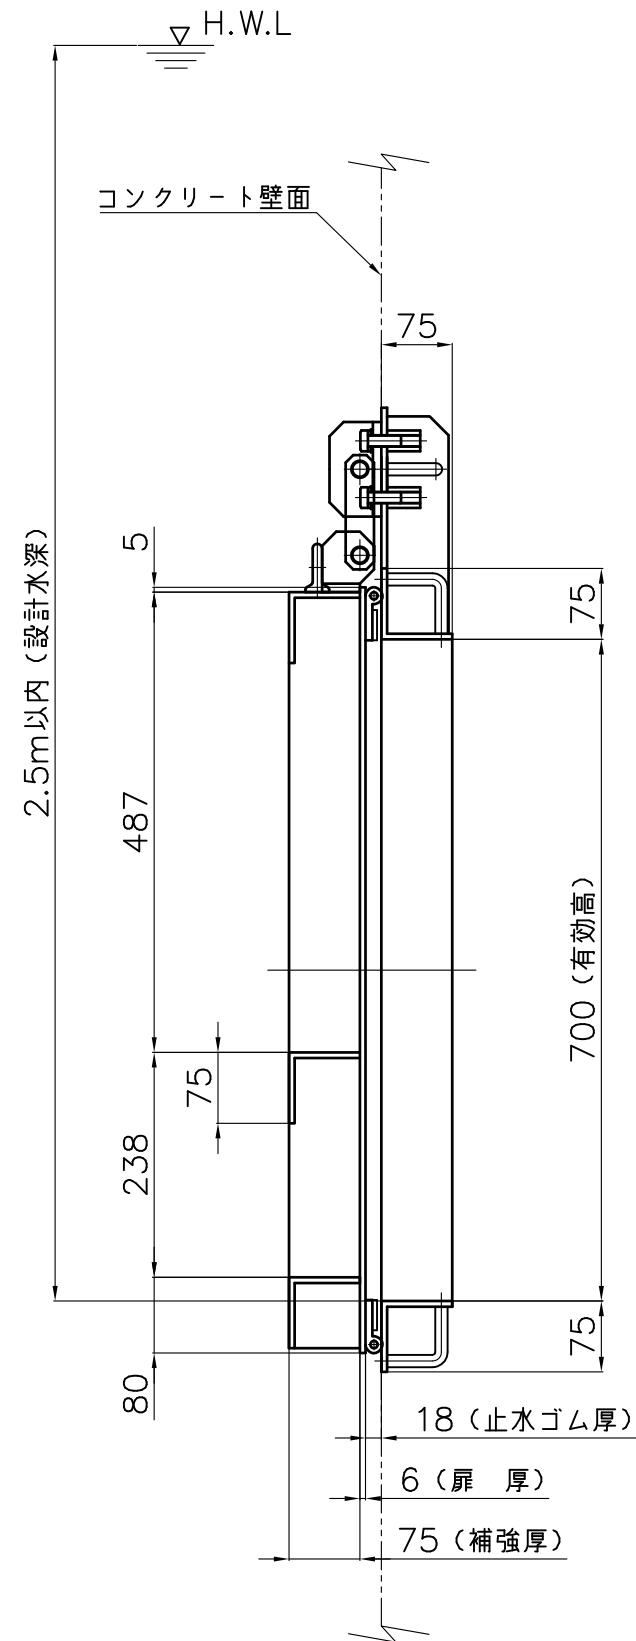


有効断面 700 (幅) x 700 (高)
設計水深 2.5m

塗装

材質がSS400の場合の塗装は、塩化ゴム系塗料 水色 (E69-70L) とします。

投影法			尺度		寸法公差		品名	鋼製フラップゲート (角型)		品番	
承認	検図	検図	設計	製図	製品部			型式	サイズ		
				畑中	A3		図番	ZHNT070D	F6T	700	
				3/22	.		中部美化企業株式会社				

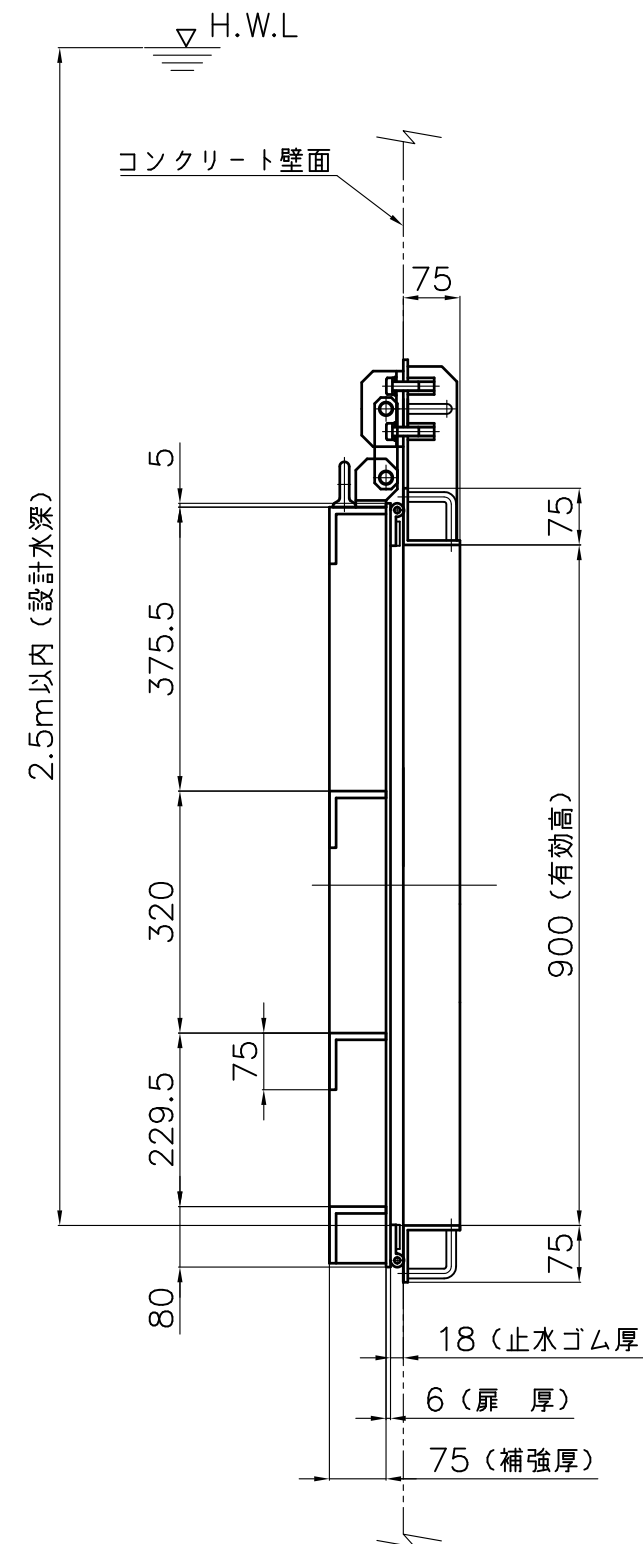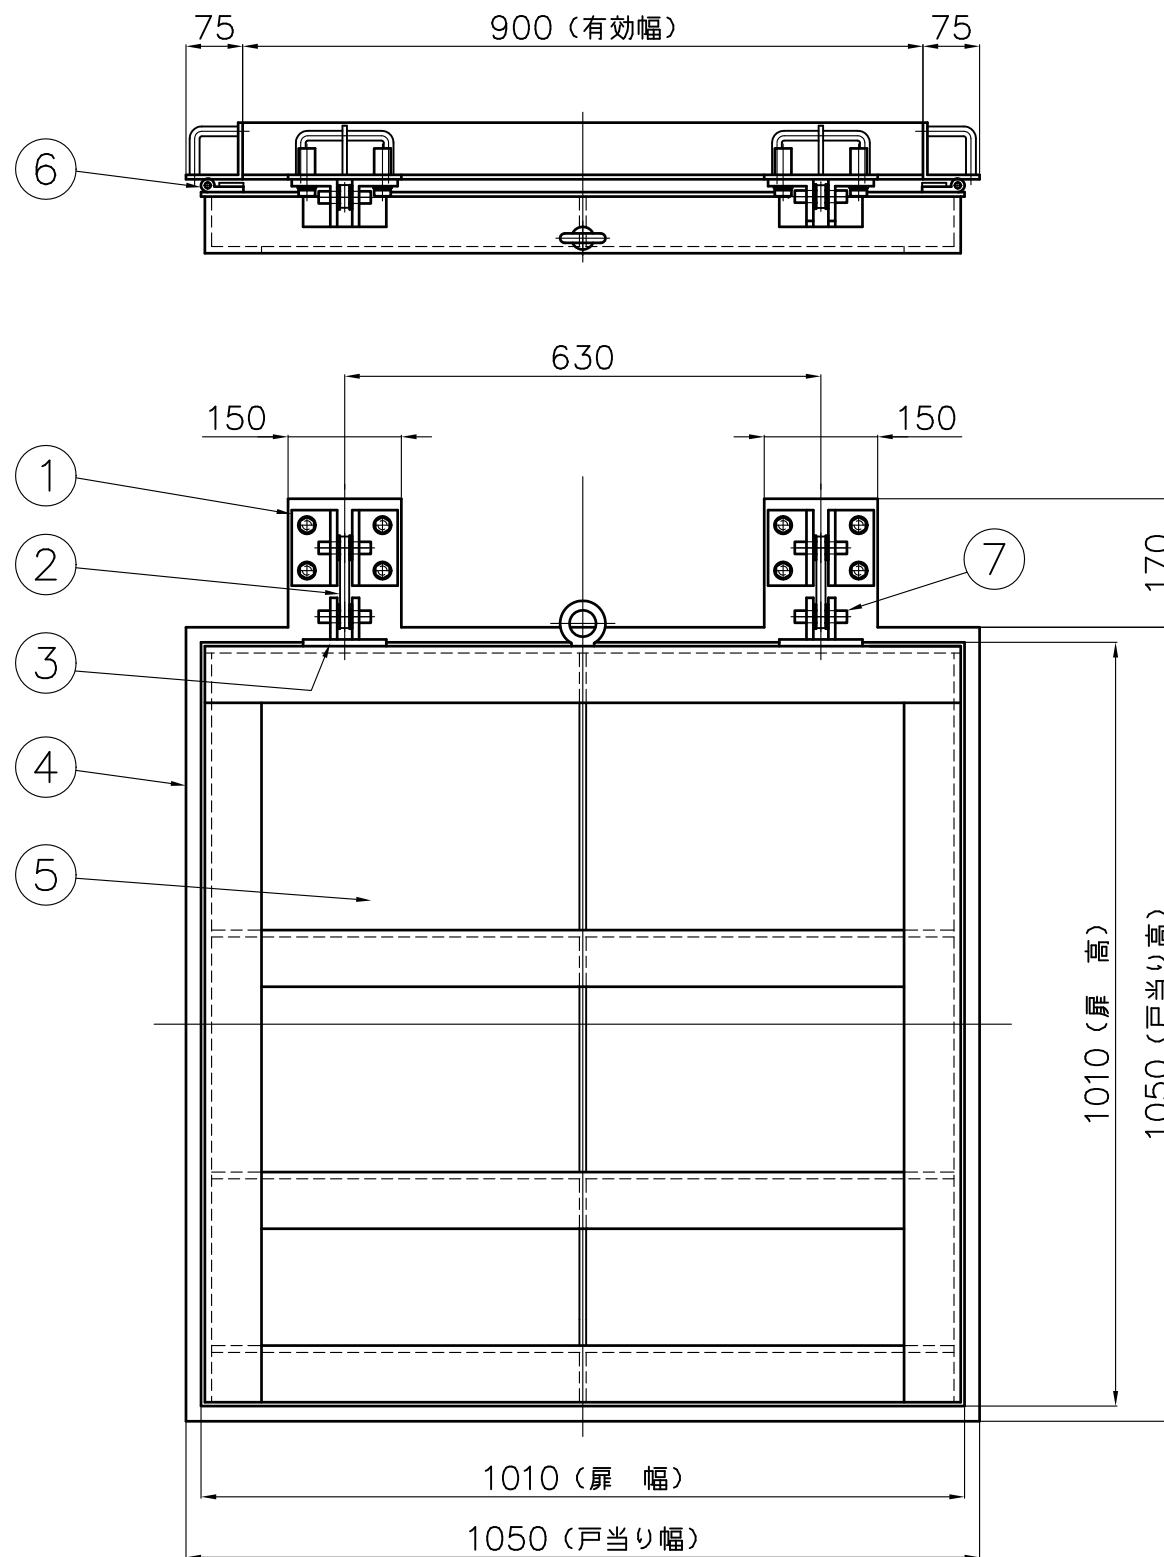



番号	名 称	数 量	材 質
1	吊金具A1	4	SUS304 PL-9
2	リンクA	2	SUS304 PL-12
3	吊金具B1	2	SUS304 PL-9
4	戸当り	1	SUS304 L75x75x6.0
5	扉 体	1	SS400 L75x75x9, PL6, PL9
6	止水P型ゴム	1	C R
7	回転軸C	4	SUS304 RB16

有効断面 900 (幅) x 900 (高)
設計水深 2.5m

塗 装

材質がSS400の場合の塗装は、塩化ゴム系塗料 水色 (E69-70L) とします。

投影法 			尺 度 FREE		寸法公差	品 名	鋼製フラップゲート (角型)		品 番		
承認	検図	検図	設計	製図	製品部		型 式	サ イ ズ			
				畑中	A3	図 番	ZHNT090D		F6T	900	
				3/23	2023年						
							中部美化企業株式会社				

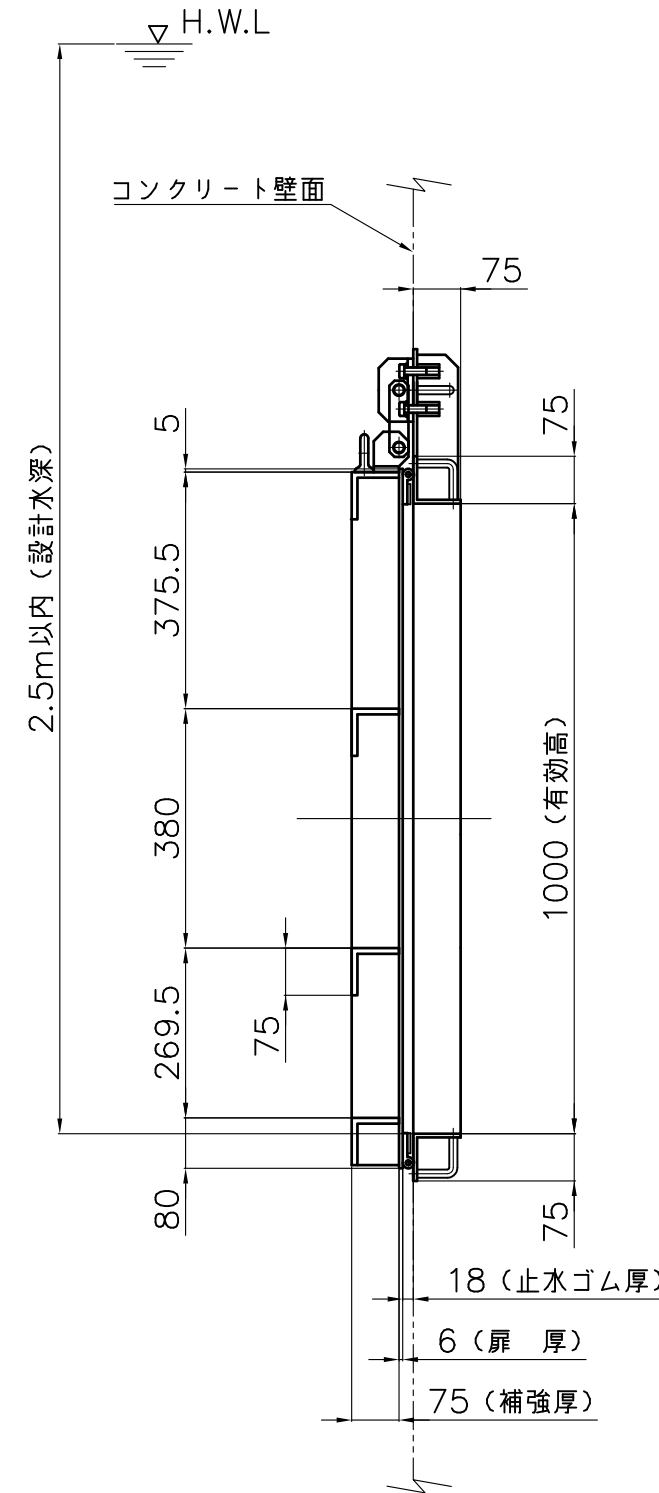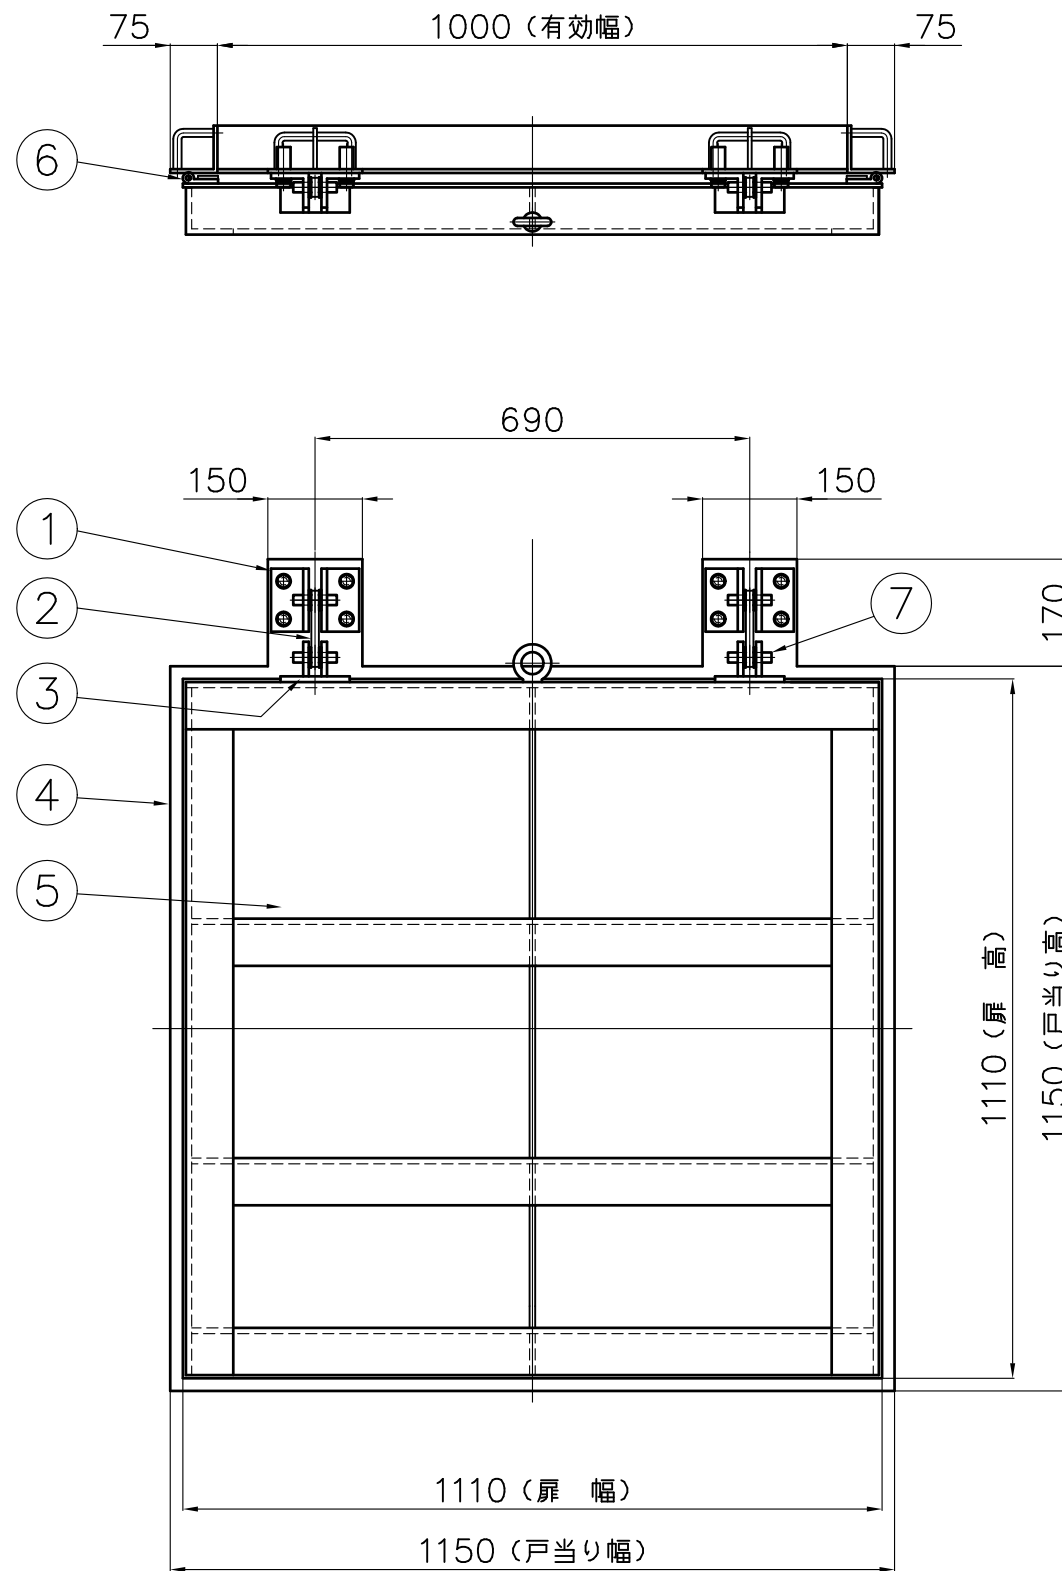

番号	名 称	数 量	材 質
1	吊金具A1	4	SUS304 PL-9
2	リンクA	2	SUS304 PL-12
3	吊金具B1	2	SUS304 PL-9
4	戸当り	1	SUS304 L75x75x6.0
5	扉 体	1	SS400 L75x75x9, PL6, PL9
6	止水P型ゴム	1	C R
7	回転軸C	4	SUS304 RB16

有効断面 1000 (幅) x 1000 (高)
設計水深 2.5m

塗 装

材質がSS400の場合の塗装は、塩化ゴム系塗料 水色 (E69-70L) とします。

投影法 ⊙ ⊙			尺 度 FREE		寸法公差	品 名 鋼製フラップゲート (角型)	品 番	
承認	検図	検図	設計	製図	製品部		型 式	サ イ ズ
				畑中	A3 2023年	図 番	ZHNT100F	F6T 1000
				3/23	.			



中部美化企業株式会社