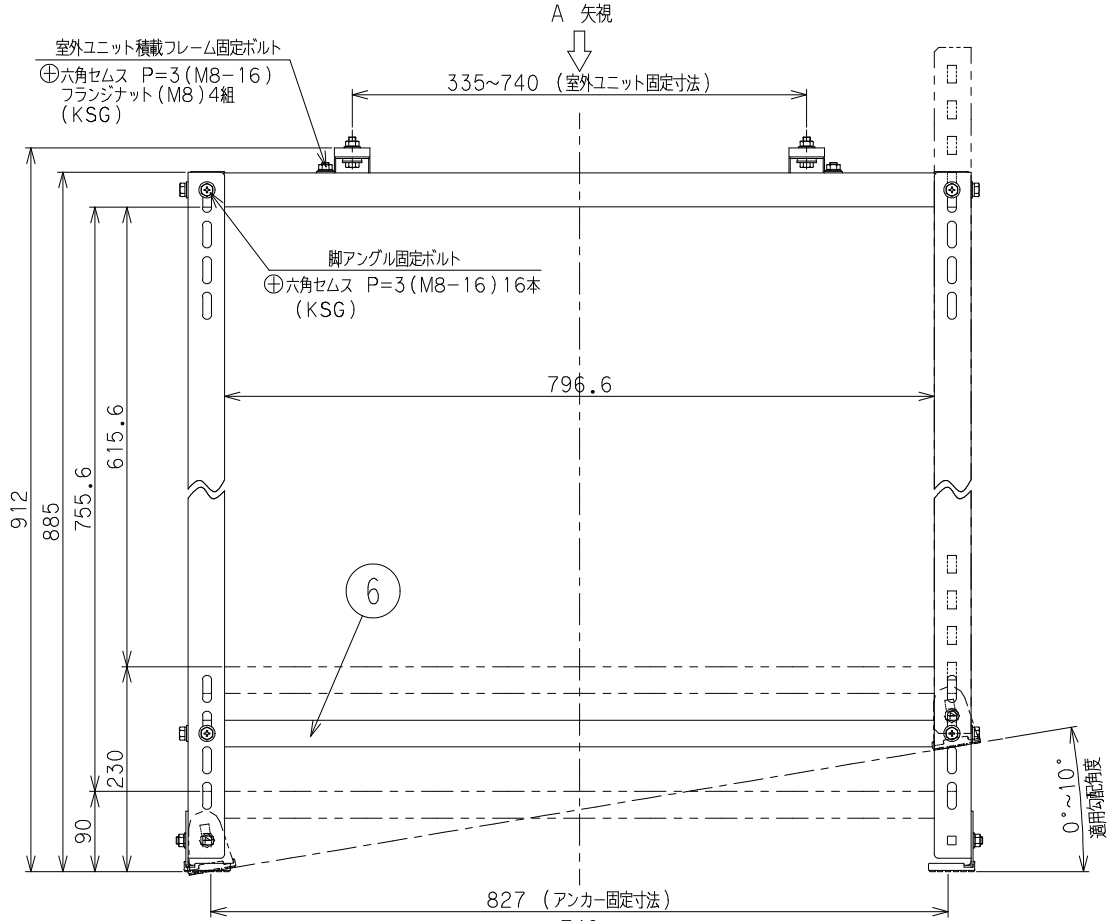

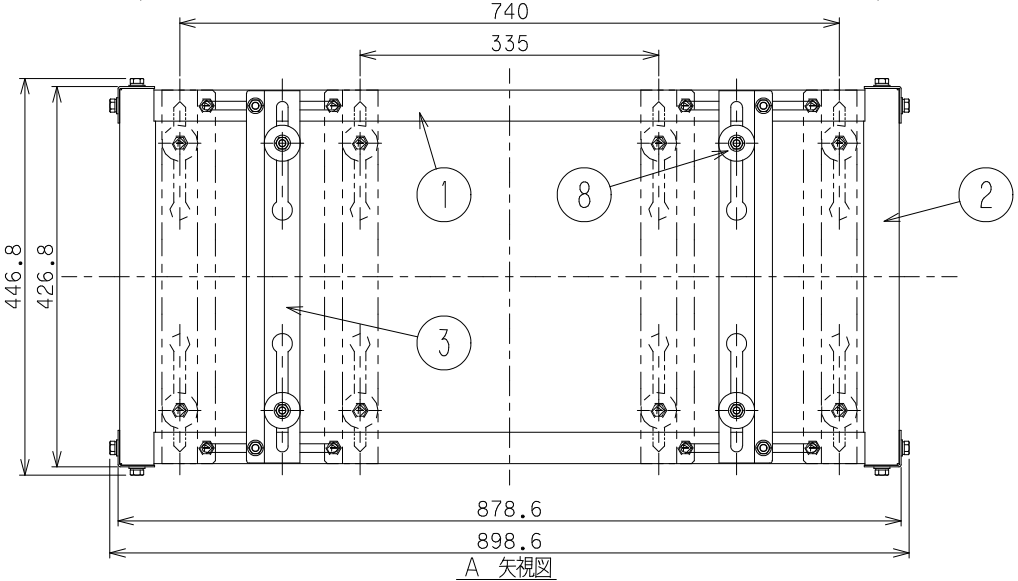

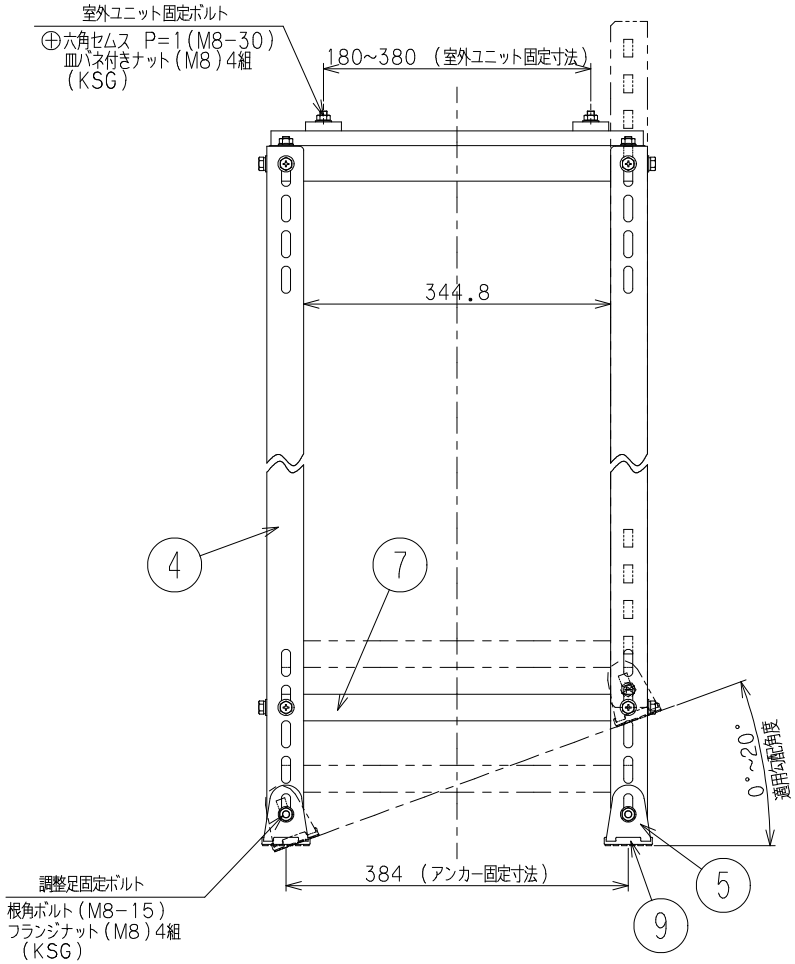

部番	部品名	図番	材質	表面処理	数量	備考
1	ヨコフレーム	HT-L2-1	SGHC 1.6t	ﾎﾟﾘｴｽﾃﾙ粉体塗装	2	
2	タテフレーム	HT-L2-2	SGHC 1.6t	ﾎﾟﾘｴｽﾃﾙ粉体塗装	2	
3	室外ユニット積載フレーム	HT-L2-3	SGHC 1.6t	ﾎﾟﾘｴｽﾃﾙ粉体塗装	2	
4	脚アングル	HWT-4	SGHC 2.0t	ﾎﾟﾘｴｽﾃﾙ粉体塗装	4	
5	調整足	LA	SPHC 1.6t	溶融亜鉛ﾒｯｷ HDZ-35	4	
6	補強ヨコフレーム	A-271031302	SGHC 1.6t	ﾎﾟﾘｴｽﾃﾙ粉体塗装	2	
7	補強タテフレーム	A-271031303	SGHC 1.6t	ﾎﾟﾘｴｽﾃﾙ粉体塗装	2	
8	絶縁ワッシャー		HDPE		4	黒色
9	スベリ止め防振ゴム		ｴﾗｽﾄﾏｰ硬度 HS=70°		4	黒色

記号	記事	年月日	担当	承認
5				
4				
3				
2				
1	ネジの表面処理をダクロからKSGに変更	H25.1.15	T.K	I.H

承認APPA	検図CHECK	製図DRAWN	設計DESIGN
I.H	I.H	T.K	T.K

単位 UNITS: mm
尺度 SCALE: NTS
SIZE: A3

作成日付 DATE: 2007年 9月 3日
表面処理 FINISH: 別記
材質 MATERIAL: 別記
品名 TITLE: 平地増設二段置用架台 B-HTF
図番 DRAWING NO.: A−271031321−A

バクマ工業株式会社