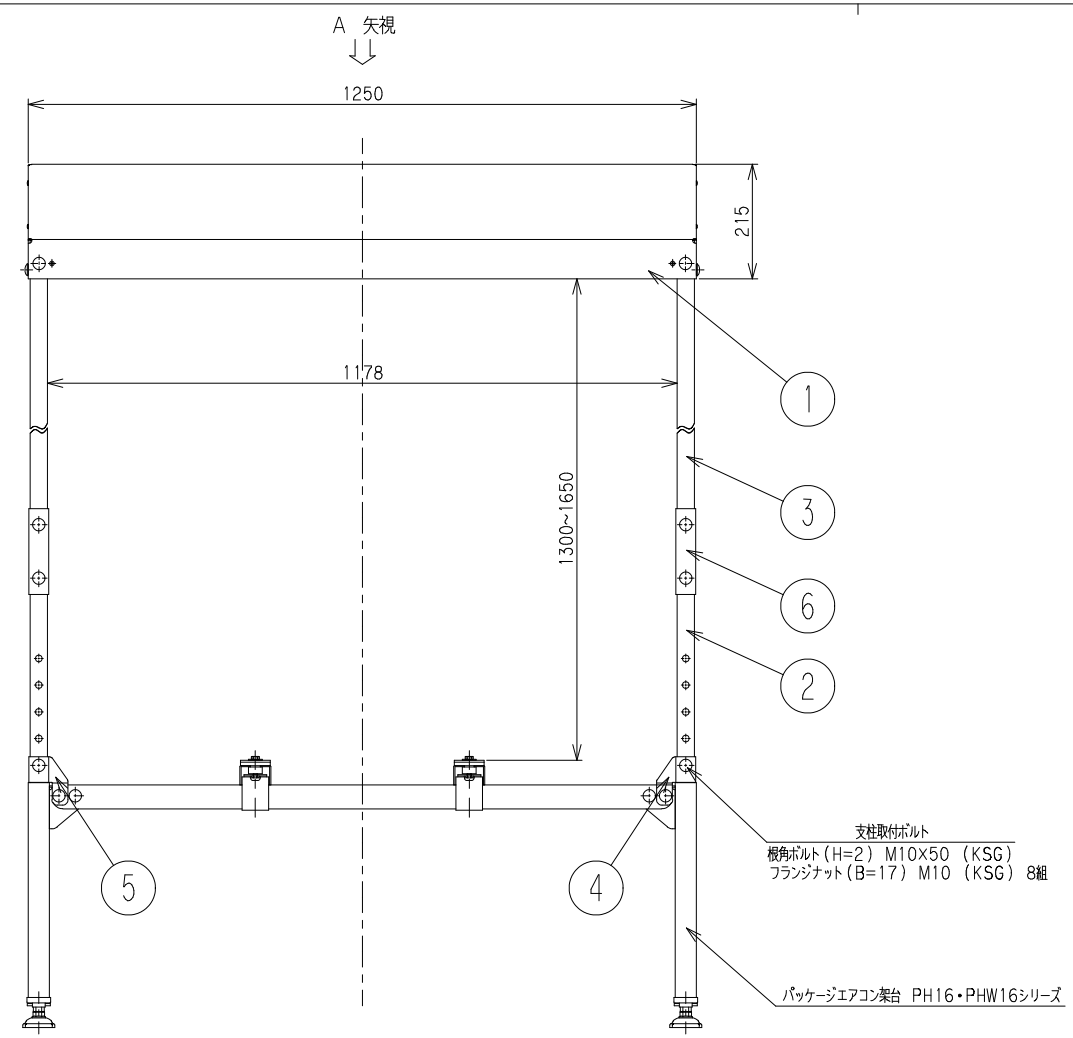

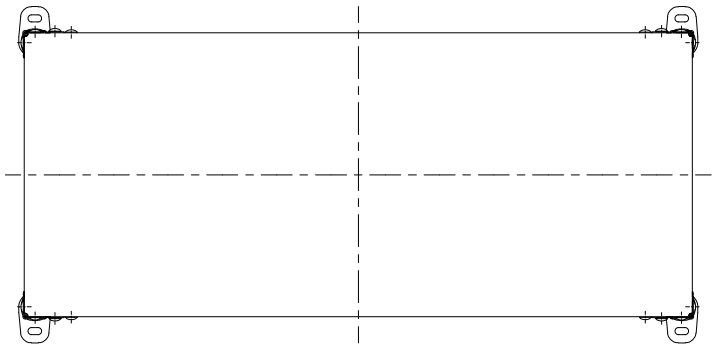

A 矢視図

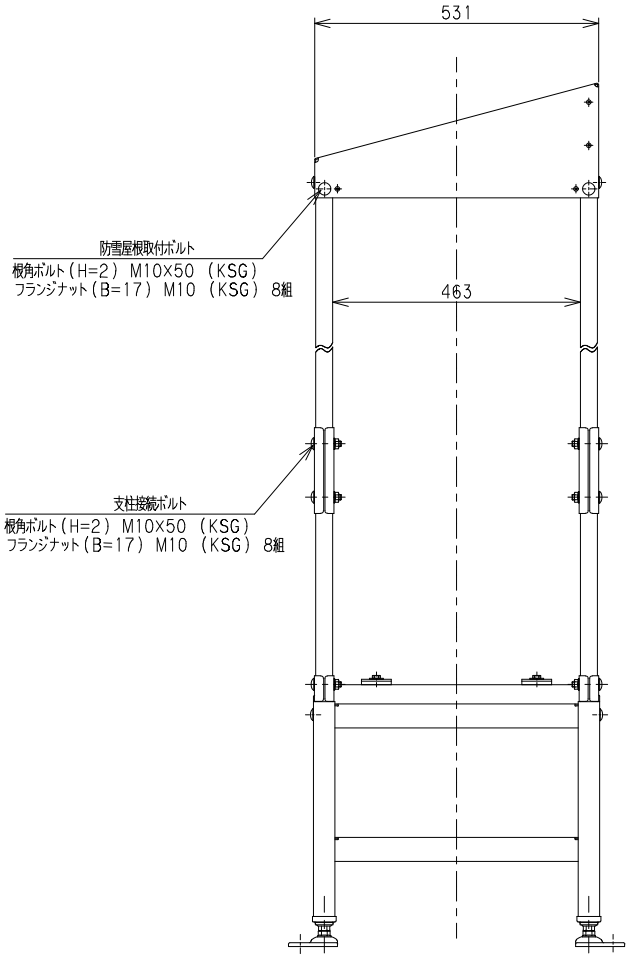

積雪耐荷重：300 ／

部番	部品名	図番	材質	表面処理	数量	備考
1	防雪屋根本体A'SSY	A-210E140901	高耐食溶融めっき鋼板 2.0t	脱脂	1	
2	支柱 下	BY8-4	STKR 32X32X1.6t	HDZ-35	4	
3	支柱 上	BY16-5	STKR 32X32X1.6t	HDZ-35	4	
4	支柱支持金具 R	BY8-6R	高耐食溶融めっき鋼板 2.3t	脱脂	4	
5	支柱支持金具 L	BY8-6L	高耐食溶融めっき鋼板 2.3t	脱脂	4	
6	支柱接続金具	BY8-7	高耐食溶融めっき鋼板 2.3t	脱脂	8	

記号	記事	年月日	担当	承認
5				
4				
3				
2				
1	ネジの表面処理をダクロからKSGに変更	H25.1.15	T.K	I.H

承認APPA	検図CHECK	製図DRAWN	設計DESIGN
I.H	I.H	T.K	T.K

単位 UNITS mm
尺度 SCALE NTS
SIZE A3

作成日付 DATE 2010年 5月 14日
表面処理 FINISH 別記
材質 MATERIAL 別記
品名 TITLE B-BY16 PAC平地用防雪屋根
図番 DRAWING NO. A-210E140923-A

バクマ工業株式会社