


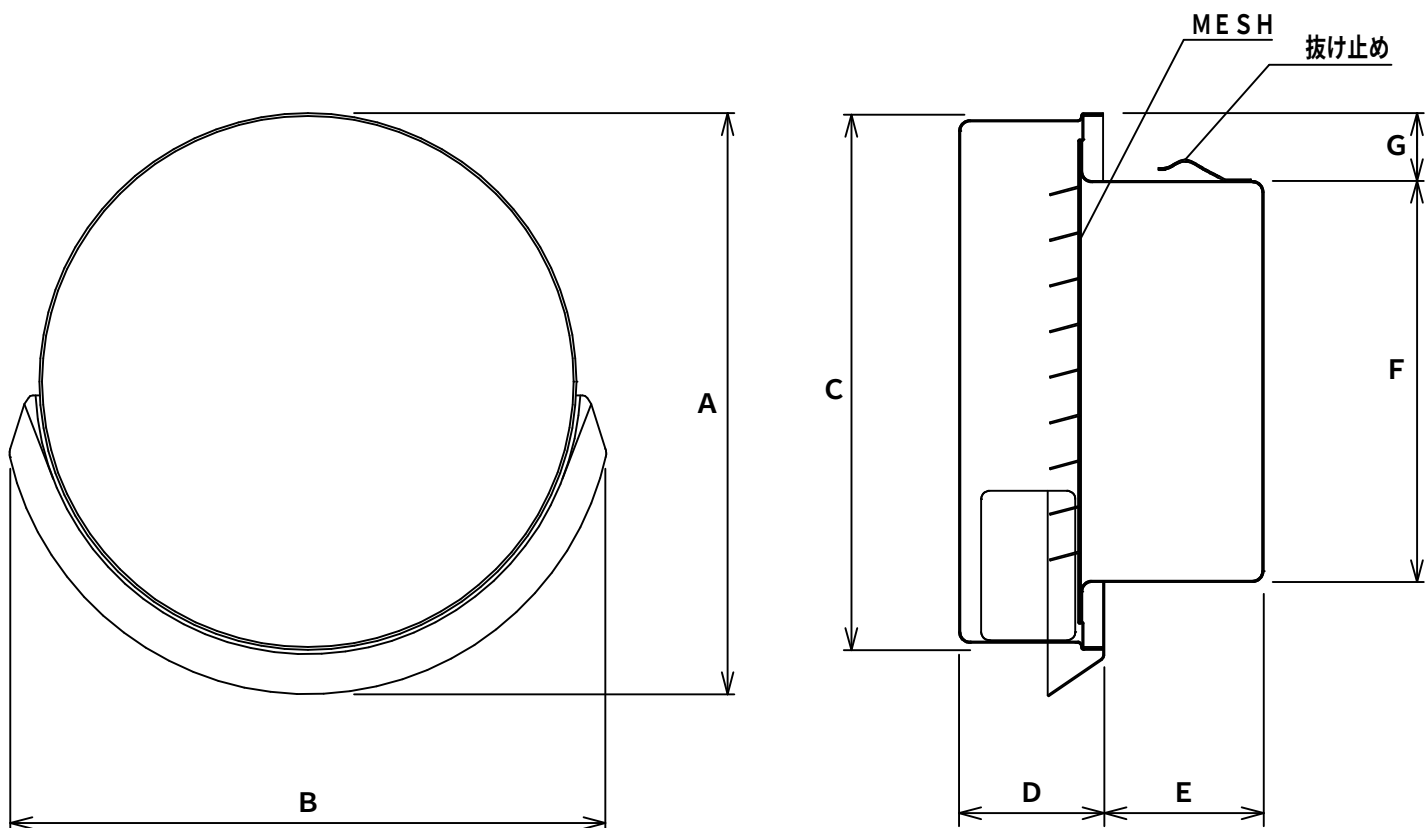

金 網 【標準】 ☐ 12M 【オプション】 ☐ 3M ☐ 5M ☐ 10M ☐ 金網ナシ

材 質 フード部 SUS304 t0.5 / ガラリ水切板部 SUS304 t0.5
差込部 SUS304 t0.5

名称 フラット型フード水切付ガラリ 型式 UK-FEN-S 図番 FEN-1101

承認 検図 製図 設計 尺 度 2017.09.14
M. U Y. K T. N T. N 作成日
FREE 宇佐美工業株式会社

(単位mm)

型式/寸法	A	B	C	D	E	F	G	水止め高さ	抜け止め径	適用パイプ	圧力損失係数 ζ 金網12M
UK-FEN100S	161	161	147	47	50	97	25	22	$\phi 111$	$\phi 100$	7.19
UK-FEN150S	208	211	194	52	57	145	24	50	$\phi 160$	$\phi 150$	15.7